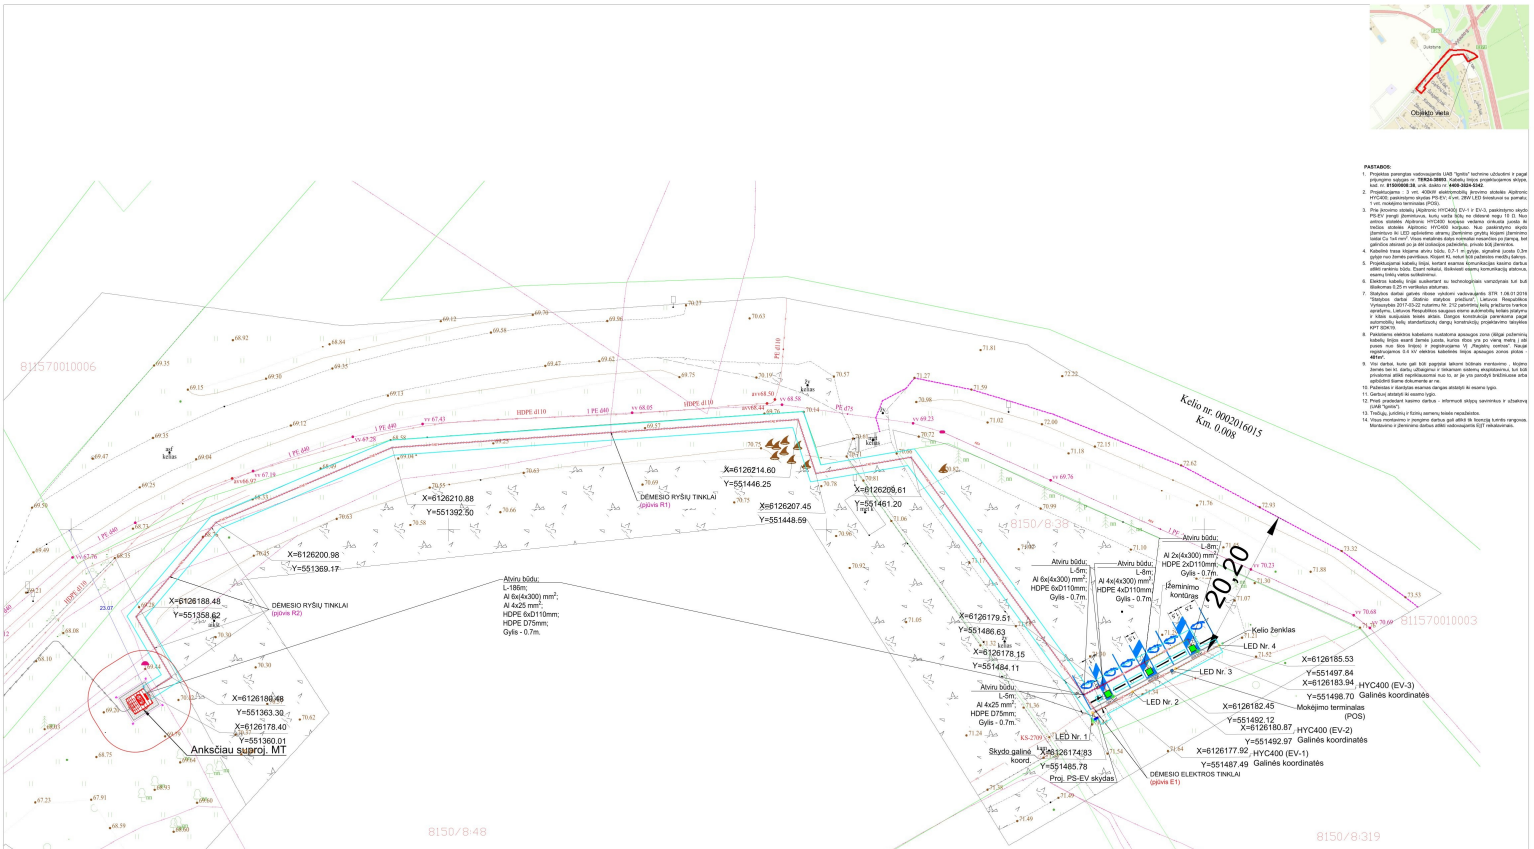


PJŪVIS R1
Susikirtimas su rybų tinklais
Atviru būdu

PJŪVIS R2
Susikirtimas su rybų tinklais
Atviru būdu

PJŪVIS E1
Susikirtimas su elektros tinklais
Atviru būdu

Nr.57 2025-04-10
SUDERINTA
UAB UKMERGĖS VANDENYS
Gamybinio-techninio skr. Viršininkas
Aidas Karalevičius

Ukmergės rajono savivaldybės
administracijos
Statybos ir infrastruktūros skyriaus
vyr. inžinierius
Artūras Blinstrubis

Telia Lietuva, AB požeminių ryšių linijų vieta
SUDERINTA
Prieš 3 paras iki darbų pradžios būtina pamti
rašytiką sutikimą žemės kasimo darbams
El. p. vytas.puriuskis@telia.lt

Vytas Puriuškis
Tinklo resursų ir komandos vyresnysis inžinierius

Telia
Vytas Puriuškis
Digitally signed by Vytas Puriuskis
Date: 2025.03.07 12:35:44 +02'00'

Pasirašyta kvalifikuotu elektroniu parašu
POVILAS AGLINSKAS
Data: 2025-02-21 13:06:24 GMT+2
Patvirtinta AB „Energijos skirstymo operatorius"
Registracijos Nr. P128863


2025. 02. 21
Pritarta. Linas Kondratas
Projektų vadovas UAB "Ignitis"
2025-02-14

Pritarta. Žygimantas Jankauskas
projektų inžinierius UAB "Ignitis"
2025-02-14

SUTARTINIAI ŽENKLAI

- 0,4 kV ABONENTINIAI ELEKTROS TINKLAI
- 0,4 kV VANSCIAU SUPROJEKTUOTI ELEKTROS TINKLAI
- 0,4 kV ELEKTROS KABELINĖ TRASA VAMZDYJE
- PROJEKTUOJAMI ELEKTROS TINKLŲ APSAUGOS ZONA SKLYPE
- ES/KRAS PROJEKTUOJAMA KOMERCINĖS APSKAITOS SKYDAS
- PROJEKTUOJAMA KROVINIO STOTELĖ
- ŽEMINIMO JUOSTA
- SKLYPŲ RIBOS
- KELIO BRIAUNA
- ESAMA PASTATŲ UŽSTATYMO LINIJA

0	2025-02	Statybos darbams			
Laida	Data	Keitimų pavadinimas (priežastis)			
KVAL. PATV. DOK. NR.	engineer	UAB "Engineer" Kvalifikacijos Pažymėjimo Nr. 0000	STATINIO PROJEKTO PAVADINIMAS	Elektromobilių įkrovimo stotelės įrengimas Dukstynos km. Vidiškių sen. Ukmergės r. sav	
35870	SPDV	N. Gricuk	2025 02		
	P	V. Jurkūnas	2025 02		
LT	STATYTOJAS IR (ARBA) UŽSAKOVAS	UAB "Ignitis"	DOKUMENTO ŽYMUO	ENGI-IGN38-AB-TP-E-01	LAPAS 1 / LAPŲ 1

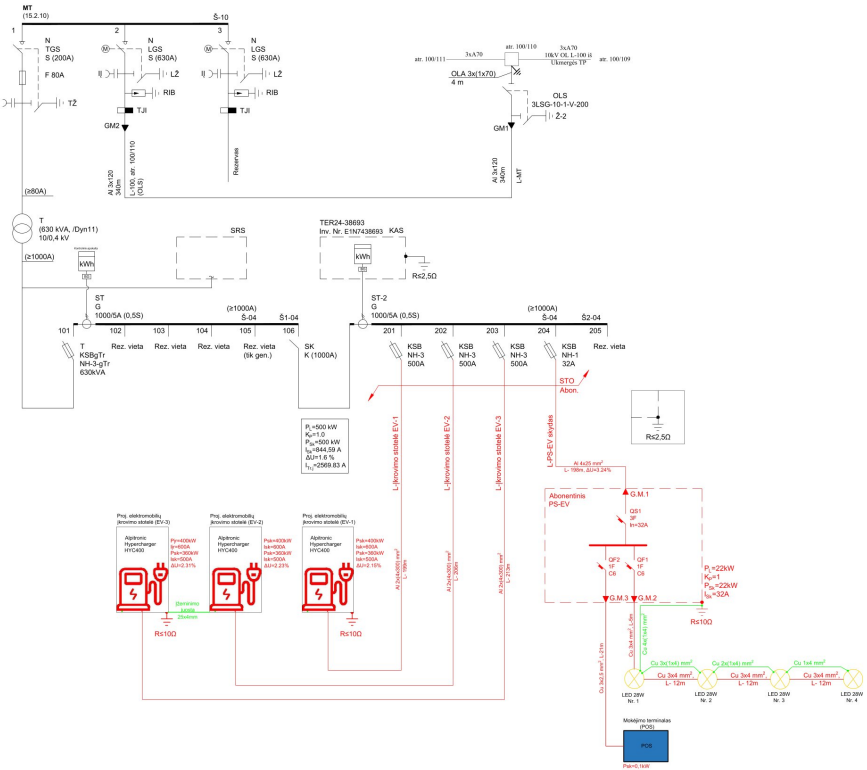


PASTABOS:

1. Projektas parengtas vadovaujantis UAB "Ignitis" technine užduotimi ir pagal prijungimo sąlygas nr. **TER24-38693**. Kabelių linijos projektuojamos sklype, kad. nr. **8150/00008:38**, unik. daikto nr. **4400-3824-5342**.
2. Projektuojama : 3 vnt. 400kW elektromobilių įkrovimo stotelės Alpitronic HYC400; paskirstymo skydas PS-EV, 4 vnt. 28W LED šviestuvai su pamatu; 1 vnt. mokėjimo terminalas (POS).
3. Prie įkrovimo stotelių (Alpitronic HYC400) EV-1 ir EV-3, paskirstymo skydo PS-EV įvengti žiemintuvus, kurių varža būtų ne didesnė negu 10 Ω. Nuo antros stotelės Alpitronic HYC400 korpuso vedama cinkuota juosta iki trečios stotelės Alpitronic HYC400 korpuso. Nuo paskirstymo skydo žiemintuvo iki LED apšvietimo stramų žiemininio grunčių klojami žiemininio laidai Cu 1x4 mm². Visos metalinės dalys normaliai nesančios po įtampa, bet galinčios atsirasti po ja dėl izoliacijos pažeidimo, privalo būti įžemintos.
4. Kabelinė trasa klojama atviru būdu, 0,7-1 m gylyje, signalinė juosta 0,3m gylyje nuo žemės paviršiaus. Klojant KL neturi būti pažeistos medžių šaknys.
5. Projektuojamai kabelių linijai, kertant esamas komunikacijas kasimo darbus atlikti rankiniu būdu. Esant reikalui, išaiškinti esamų komunikacijų atsitovus, esamų tinklų vietos sutikslinimui.
6. Elektros kabelių linijai susikertant su technologiniais vamzdynais turi buti išlaikomas 0,25 m vertikalus atstumas.
7. Statybos darbai gatvės ribose vykdomi vadovaujantis STR 1.06.01:2016 "Statybos darbai .Statinio statybos priežiura", Lietuvos Respublikos Vyriausybės 2017-03-22 nutarimu Nr. 212 patvirtintų kelių priežiuros tvarkos aprašymu, Lietuvos Respublikos saugaus eismo automobilių keliais įstatymu ir kitais susijusiais teisės aktais. Dangos konstrukcija parenkama pagal automobilių kelių standartizuotų dangų konstrukcijų projektavimo taisykles KPT ŠDK19.
8. Pakloties elektros kabeliams nustatoma apsaugos zona (šiligal požeminių kabelių linijos esanti žemės juosta, kurios ribos yra po vieną metrą į abi puses nuo šios linijos) ir registruojama VĮ „Registrų centras". Naujai registruojamos 0.4 kV elektros kabelinės linijos apsaugos zonos plotas - **401m²**.
9. Visi darbai, kurie gali būti pagrįstai laikomi būtinais montavimo , klojimo žemės bei kt. darbų užbaigimui ir tinkamam sistemų eksploatavimui, turi būti privalomai atlikti neprikliausomai nuo to, ar jie yra parodyti brėžiniuose arba aprašomi šiame dokumente ar ne.
10. Pažeistas ir išardytas esamas dangas atstatyti iki esamo lygio.
11. Gerbuvį atstatyti iki esamo lygio.
12. Prieš pradedant kasimo darbus - informuoti sklypų savininkus ir užsakovą (UAB "Ignitis").
13. Trečiųjų, juridinių ir fizinių asmenų teisės nepažeistos.
14. Visus montavimo ir įrengimo darbus gali atlikti tik licenzją turintis rangovas. Montavimo ir įžeminimo darbus atlikti vadovaujantis EĮT reikalavimais.

SUTARTINIAI ŽENKLAI	
	ABONENTINIAI ELEKTROS TINKLAI
	ESAMI ĮRENGINIAI

0	2025-02	Statybos darbams				
Laida	Data	Keitimų pavadinimas (priežastis)				
KVAL. PATV. DOK. NR.	engineer	UAB " Engineer" licencija Nr. 0lw Viea Vilniaus g. 31-1 m. Vilnius	STATINIO PROJEKTO PAVADINIMAS	Elektromobilių įkrovimo stotelės įrengimas Dukstynos km. Vidiškių sen. Ukmergės r. sav		
35870	SPDV	N. Gricuk	2025 02	BRĖŽINIO PAVADINIMAS		LAIDA
	P	V. Jurkūnas	2025 02	Elektros tinklų principinė schema		0
LT	STATYTOJAS IR (ARBA) UŽSAKOVAS	UAB "Ignitis"		DOKUMENTO ŽYMUO	LAPAS	LAPŲ
				ENGI-IGN38-AB-TP-E-02	1	1

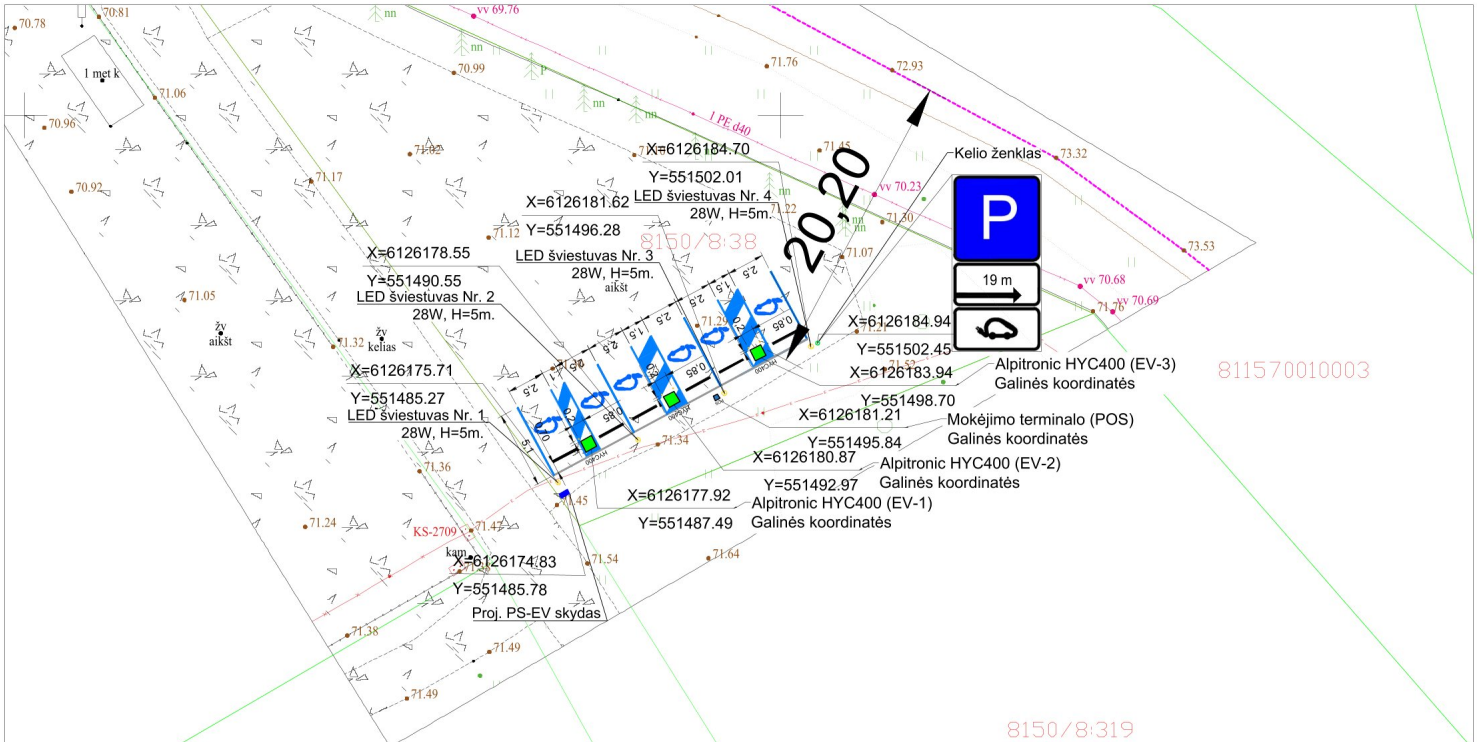

PASTABOS:

1. Projektas parengtas vadovaujantis UAB "Ignitis" technine užduotimi, Kelio ženklų įrengimo ir vertikaliojo ženklinimo taisyklėmis.
2. Projektuojama: parkavimo linija (0,1x5,1m) - 4 vnt.; salelė (1,5x5,1m) - 2 vnt.; salelė (1x5,1m) - 1 vnt. žymėjimas "Elektromobilis" (2x1m) - 6 vnt.; apsauginiai stulpeliai - 6 vnt.; kelio ženklas - 1 vnt; guminis parkavimo bortelis - 6 vnt.
3. Parkavimo aikštelės danga projektuojama ir įrengiama sklypo savininko.
4. Stotelės montavimo koordinates tikslinti vietoje, numatant pavaizduotose parkavimo vietose.
5. Naujai įrengiamoms parkavimo vietoms naudojami šviesą atspindintys dažai.
6. Statybos darbai gatvės ribose vykdomi vadovaujantis STR 1.06.01:2016 "Statybos darbai .Statinio statybos priežiura", Lietuvos Respublikos Vyriausybės 2017-03-22 nutarimu Nr. 212 patvirtintų kelių priežiuros tvarkos aprašymu, Lietuvos Respublikos saugaus eismo automobilių keliais įstatymu ir kitais susijusiais teisės aktais. Dangos konstrukcija parenkama pagal automobilių kelių standartizuotų dangų konstrukcijų projektavimo taisykles KPT SDK19.
7. Visi darbai, kurie gali būti pagrįstai laikomi būtinais montavimo, klojimo žemės bei kt. darbų užbaigimui ir tinkamam sistemų eksplotavimui, turi būti privalomai atlikti nepriklausomai nuo to, ar jie yra parodyti brėžiniuose arba apibūdinti šiame dokumente ar ne.
8. Pažeistas ir išardytas esamas dangas, gerbūvį atstatyti iki esamo lygio.
9. Prieš pradedant kasimo darbus- informuoti sklypų savininkus ir užsakovą (UAB "Ignitis").
10. Visus montavimo ir įrengimo darbus gali atlikti tik licenziją turintis rangovas.

SUTARTINIAI ŽENKLAI	
	KELIO ŽENKLO PASTATYMO VIETA
	APSAUGINIS STULPELIS
	ŽYMĖJIMAS, MATMENYS - 200x100 CM
	PROJEKTUOJAMA KROVIMO STOTELĖ

0	2025-02	Statybos darbams			
Laida	Data	Keitimų pavadinimas (priežastis)			
KVAL. PATV. DOK. NR.	engineer	UAB " Engineer" Savanorių pr. 178A, Vilnius tel: +370 5 210 56 60 info@eng.lt	STATINIO PROJEKTO PAVADINIMAS	Elektromobilių įkrovimo stotelės įrengimas Dukstynos km. Vidiškių sen. Ukmergės r. sav	
35870	SPDV	N. Gricuk	2025 02	BRĖŽINIO PAVADINIMAS	LAIDA
	P	V. Jurkūnas	2025 02	Įkrovimo stotelės įrengimo ir parkingo planas	0
LT	STATYTOJAS IR (ARBA) UŽSAKOVAS	UAB "Ignitis"		DOKUMENTO ŽYMUO ENGI-IGN38-AB-TP-E-03	LAPAS 1 / LAPŲ 1